

Gut orientiert. Klar zugeordnet.

Am Heegbach · Flur 2




Hier bin ich Zuhause.

A1-A4

Liegenschaftskarte

Am Heegbach
Planunterlagen

DEIN ZUHAUSE AUF EINEN BLICK

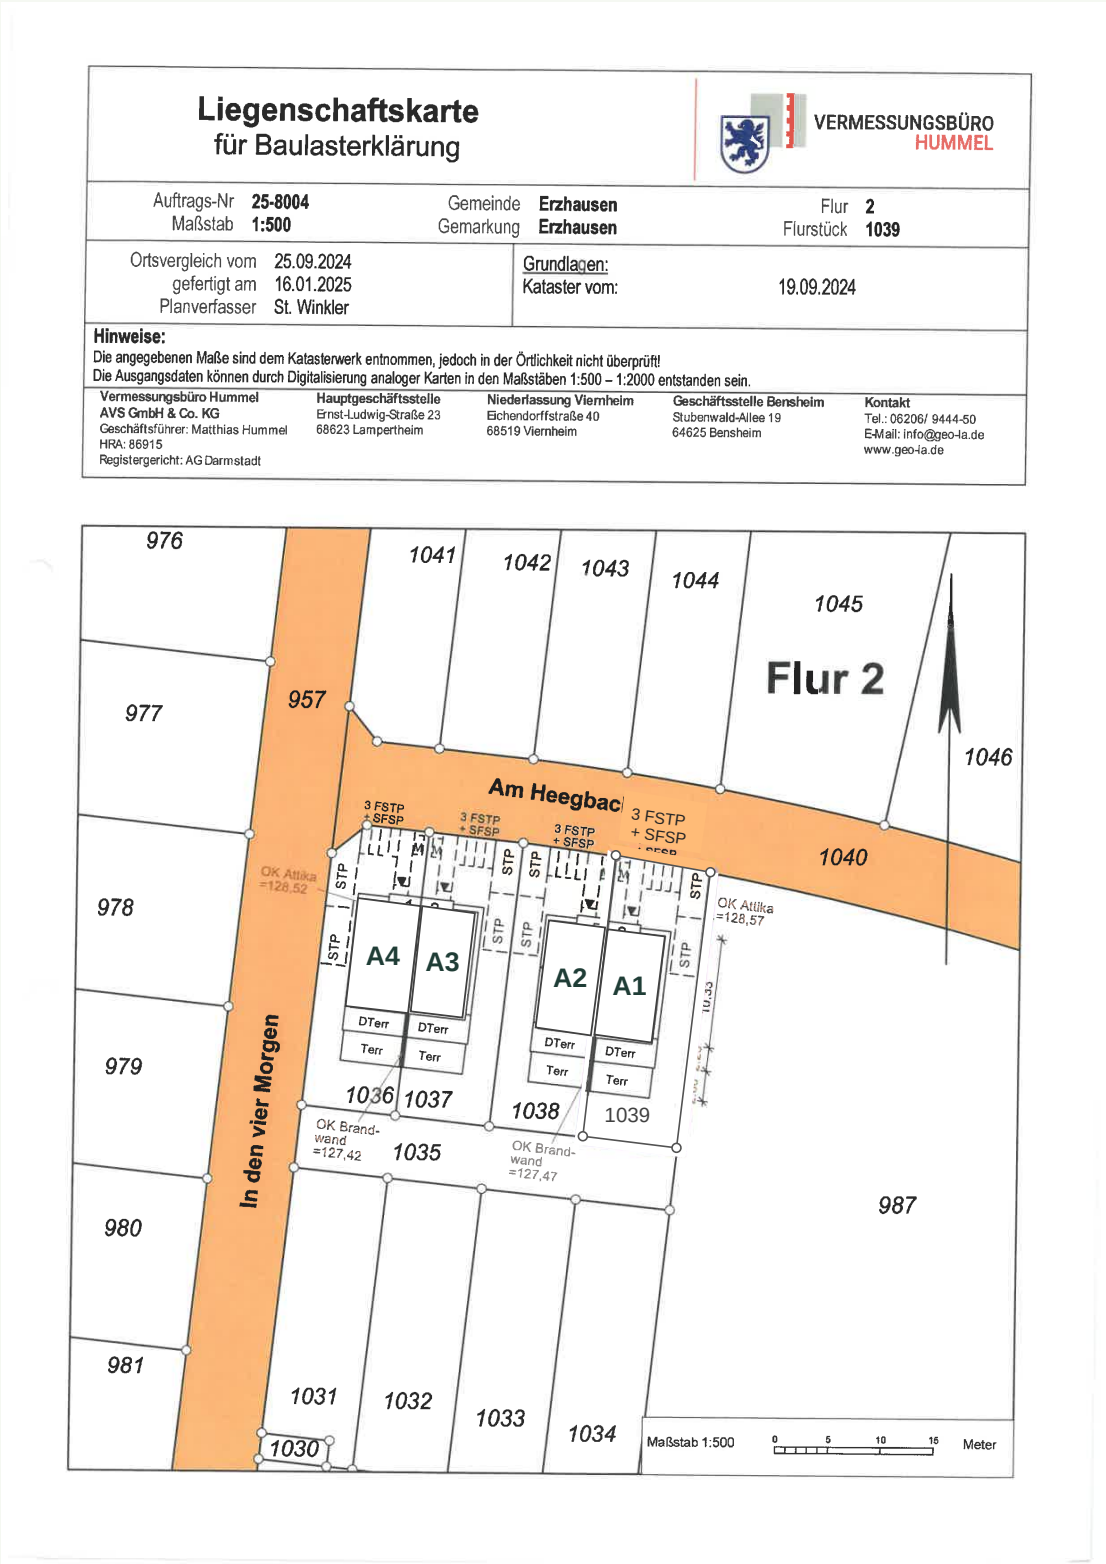

Proportionale Planansicht · nicht maßstäblich drucken

Liegenschaft und Zuordnung.

Liegenschaftskarte für Baulasterklärung · Am Heegbach · In den vier Morgen.

A1 bis A4

Kennzeichnungen in der Karte

Flurstück 1039

Flurstück der Baulasterklärung

1:500

Maßstab der Quelle

ORIENTIERUNG AUF EINEN BLICK.

Gemeinde und Gemarkung Erzhausen.

Flur 2 · Angaben der Vermessungsunterlage.

Gut zu wissen.

01 Projekt und Lage

Projekte A1–A4 · Am Heegbach · In den vier Morgen.
Grafisch bereinigte Übersicht mit klaren Hauskennzeichen.
Farbige Hervorhebungen und interne Einträge wurden vereinfacht. Maßgeblich bleibt die Vermessungsunterlage.

02 Stand der Vermessung

Auftragsnummer 25-8004. Ortsvergleich 25.09.2024.
Gefertigt am 16.01.2025. Katastergrundlage vom 19.09.2024.

03 Planverfasser und Büro

Planverfasser St. Winkler. Vermessungsbüro Hummel · AVS GmbH & Co. KG.

04 Karte und Darstellung

Proportionale Kartenansicht nach der Planquelle.
Originalmaßstab der Quelle: 1:500 auf DIN A3.
Zum Lesen im PDF vergrößern; diese Übersicht nicht maßstäblich drucken.